



JELMAGYARÁZAT:

ÉPÍTÉSZET JELMAGYARÁZAT


-  Vasbeton falazat
-  Tégla falazat

ELEKTROMOS JELMAGYARÁZAT

-  Világítás csatlakozás, mennyezeti
-  Világítás csatlakozás, oldalfali
-  Egysarkú vagy nyomókapcsoló
-  Egysarkú váltókapcsoló
-  Csillárkapcsoló
-  Védett kétsarkú kapcsoló
-  Kétsarkú kapcsoló
-  Kétsarkú váltókapcsoló
-  Egysarkú keresztikapcsoló
-  Kétsarkú keresztikapcsoló
-  Motorosredőny-kapcsoló
-  Süllyesztett IP védett csatlakozó aljzat, soroló kerettel
-  Egyfázisú kiállítás
-  Háromfázisú fix kiállítás
-  Falon kívüli kétsarkú kapcsoló
-  Falon kívüli csatlakozó aljzat, soroló kerettel
-  Süllyesztett csatlakozó aljzat, soroló kerettel
-  Falon kívüli IP védett csatlakozó aljzat, soroló kerettel
-  Kaputelefon
-  RJ45/RJ45 csatlakozó
-  TV csatlakozó (Koax)
-  Lakásközponti termosztát

GÉPÉSZET JELMAGYARÁZAT

-  Split beltéri egység
-  Split kültéri egység
-  Acéllemez lapradiátor
-  Törtüközésálló radiátor
-  Szellőztető ventilátor

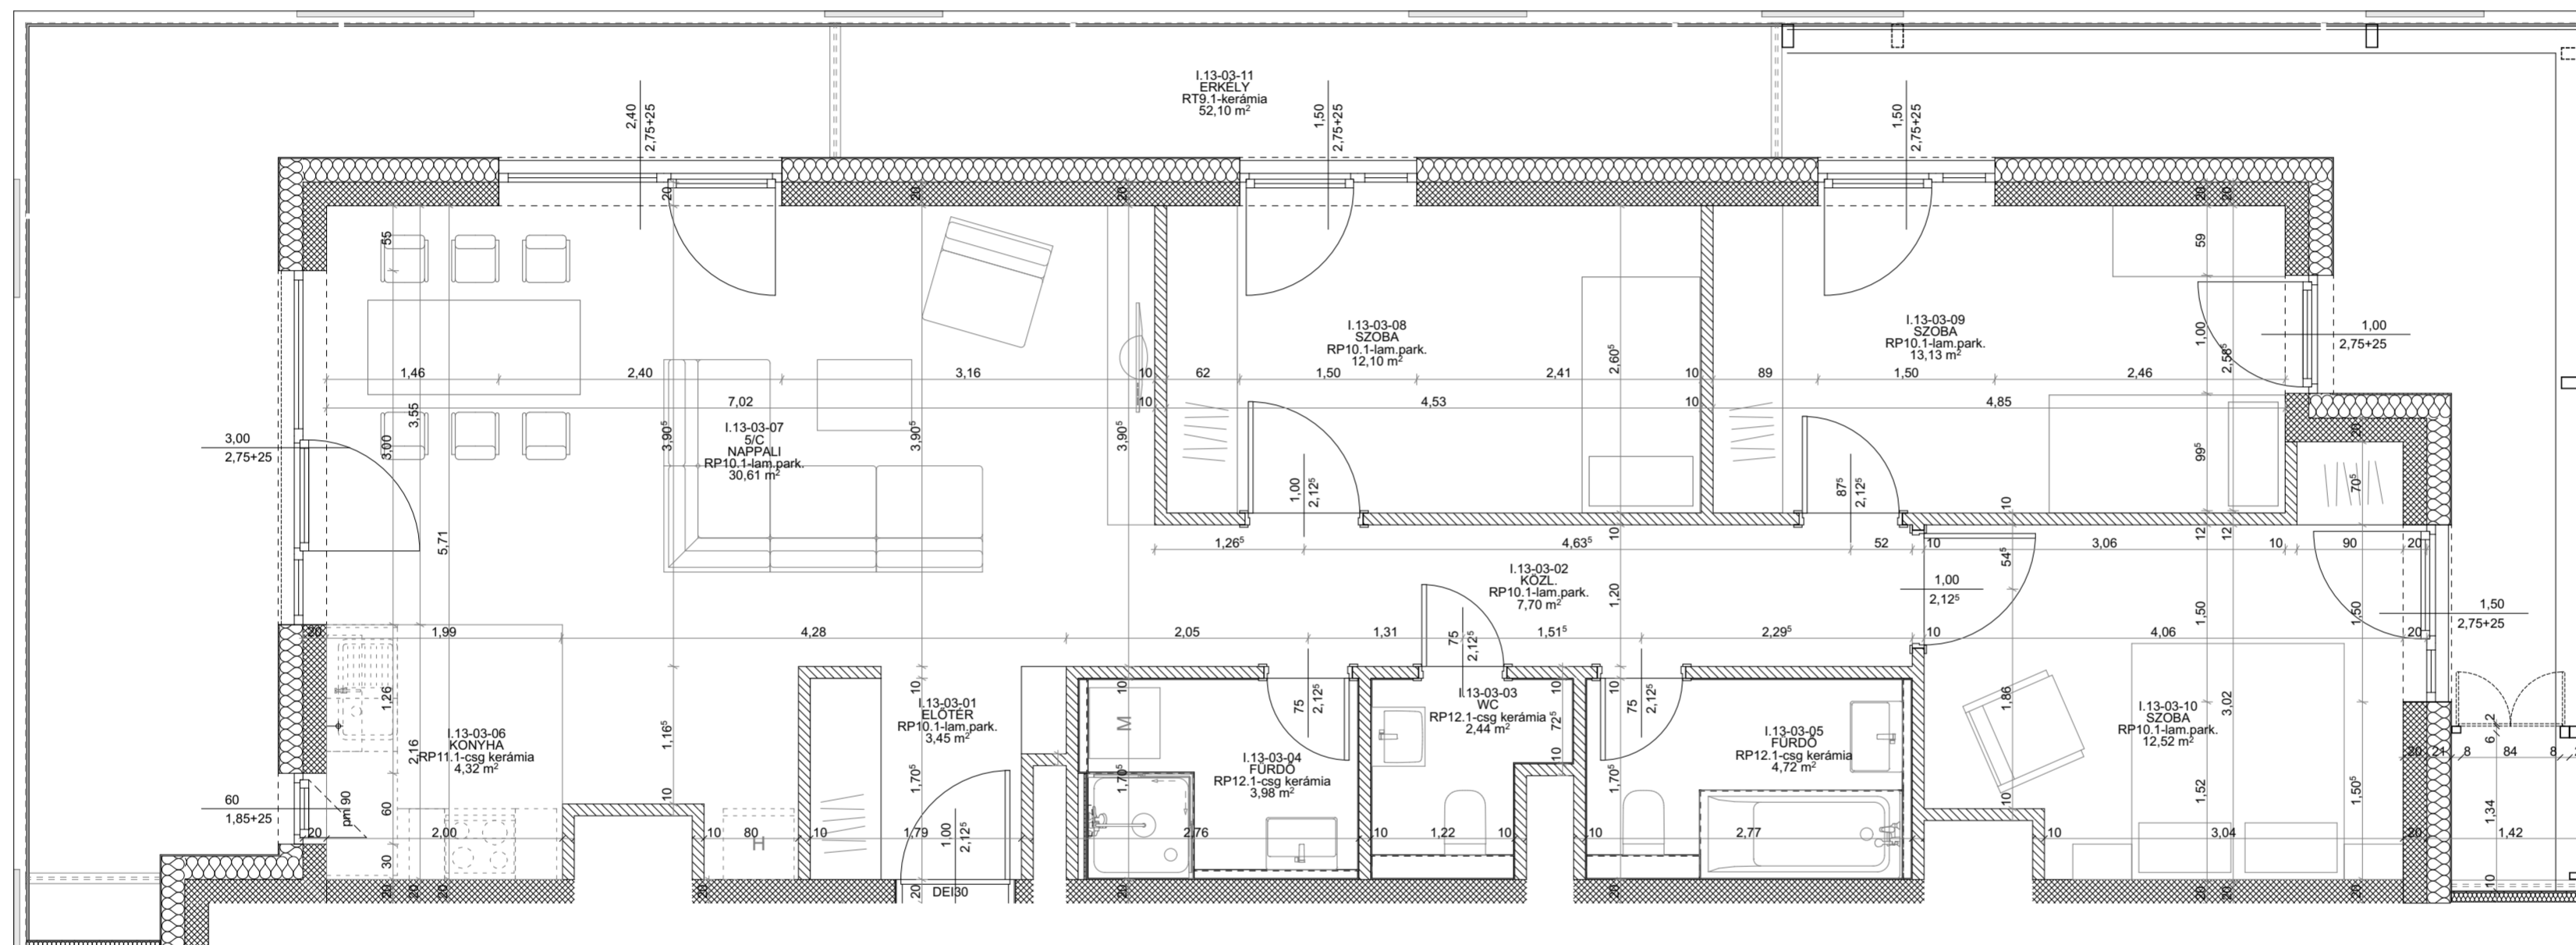

 BRC Lakóépület			
Dokumentum: Kiviteli tervek - Építészet			
Ingatlan alaprajzi jelölése: I.13-03	Lakásszám: A lh. 13/3	Méretarány: M=1:50	Dátum: 2018.07.